



Чертеж планировки территории
(основной чертеж). М1:500

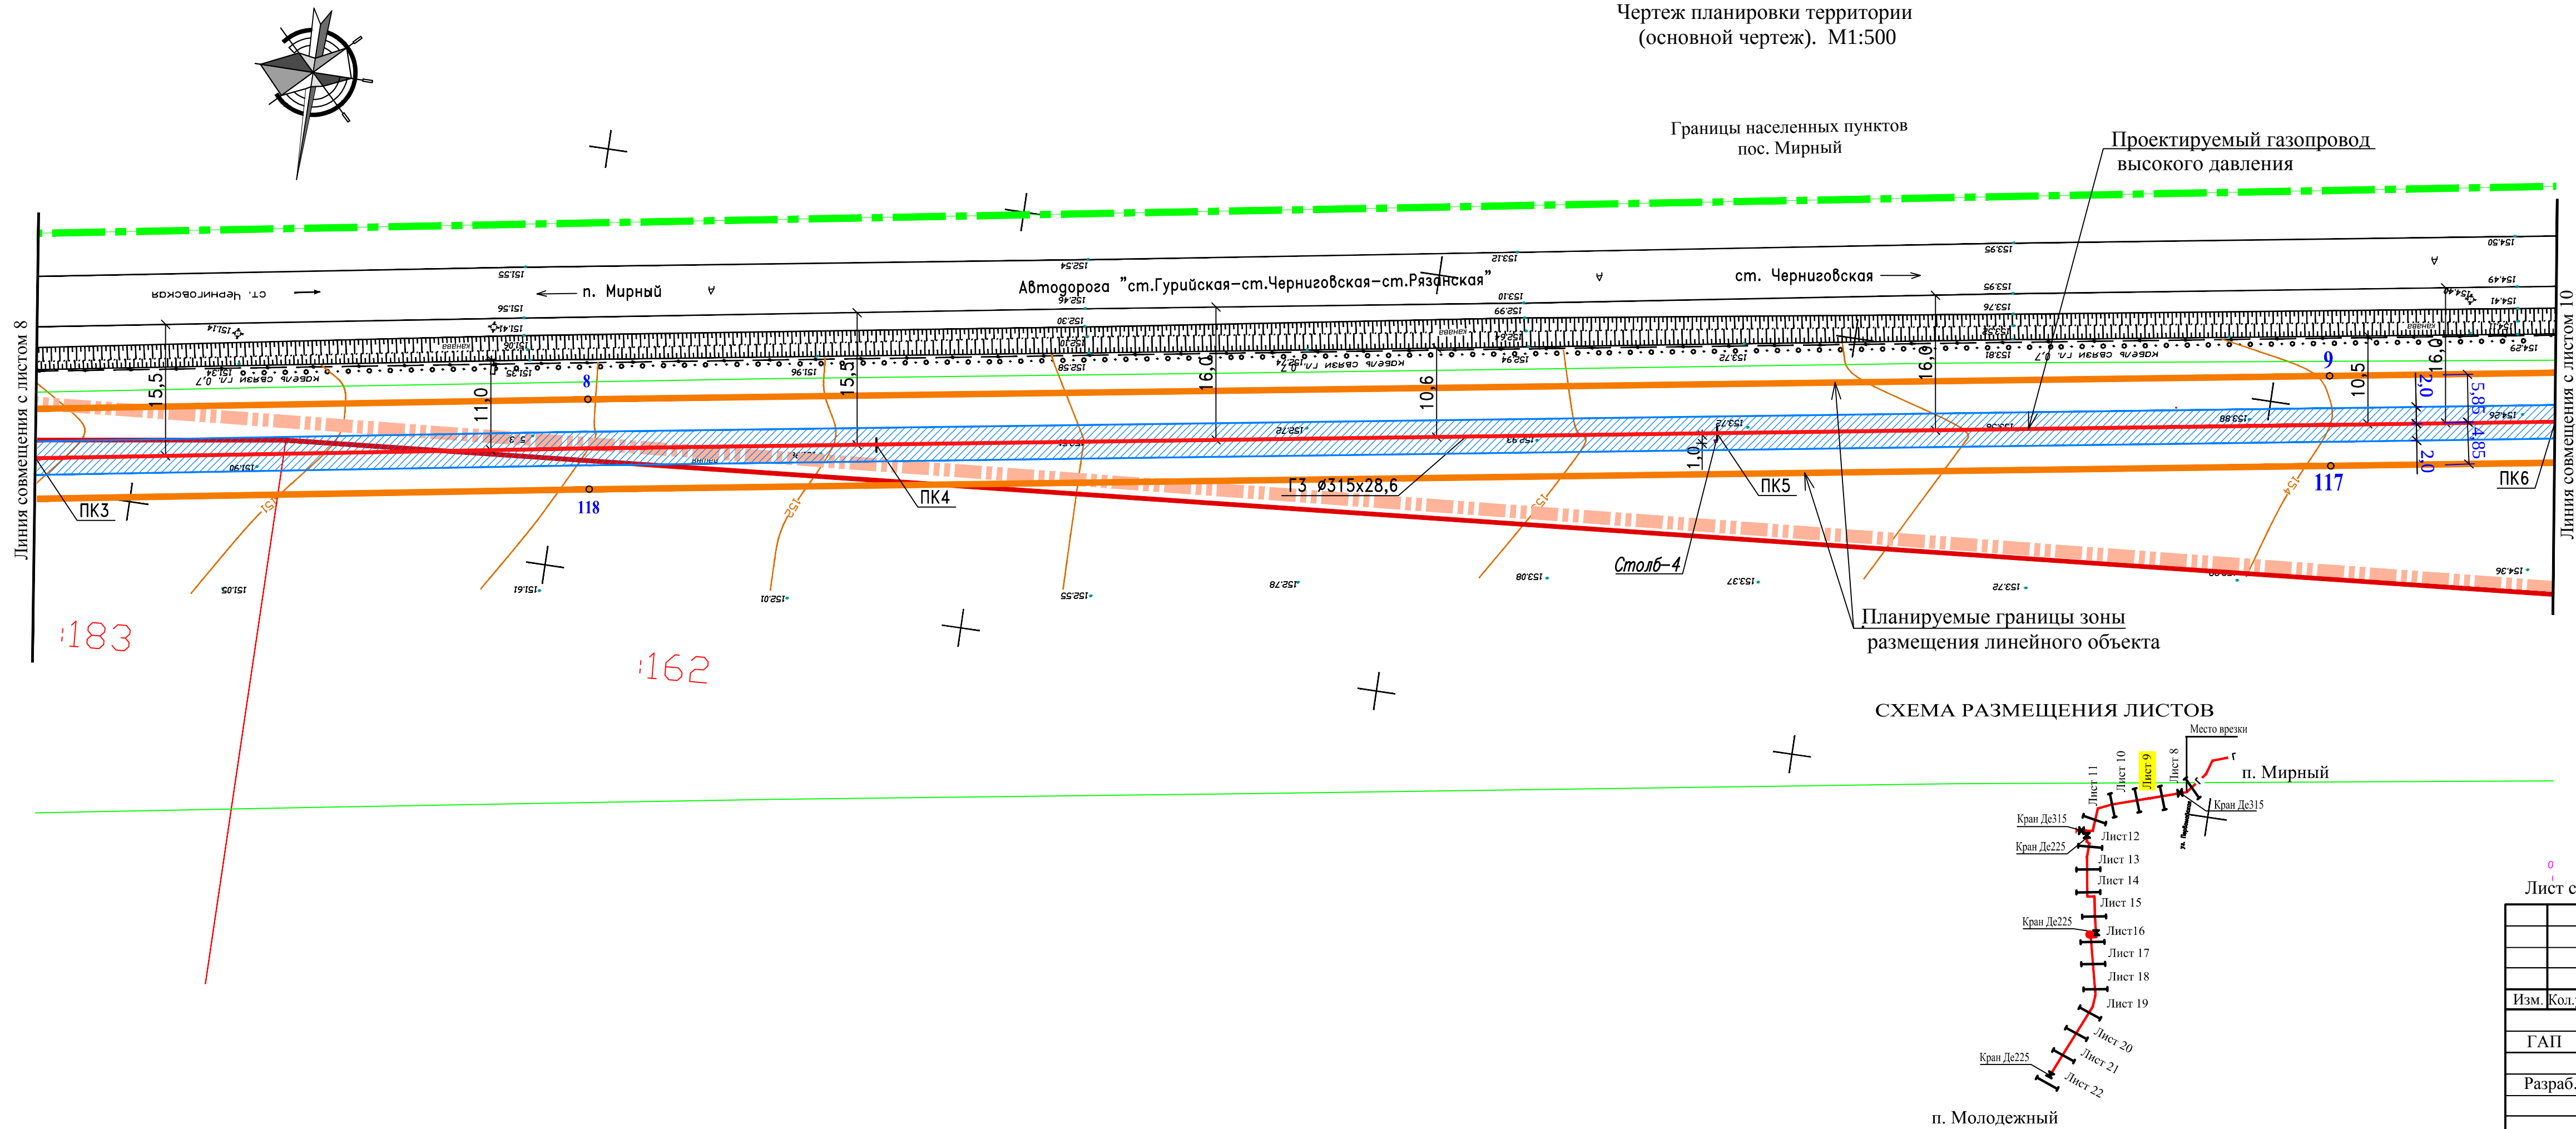

УСЛОВНЫЕ ОБОЗНАЧЕНИЯ

- Проектируемый газопровод в. д.
- Граница охранной зоны газопровода
- Охранная зона газопровода
- Граница зоны планируемого размещения линейного объекта
- Поворотные точки границ зоны планируемого размещения линейного объекта
- Земельный участок под опознавательным столбиком
- Граница существующих участков
- Номер земельного участка в кадастровом квартале
- Красная линия
- Кабель связи
- Граница населенных пунктов
- Граница сельских поселений

СХЕМА РАЗМЕЩЕНИЯ ЛИСТОВ

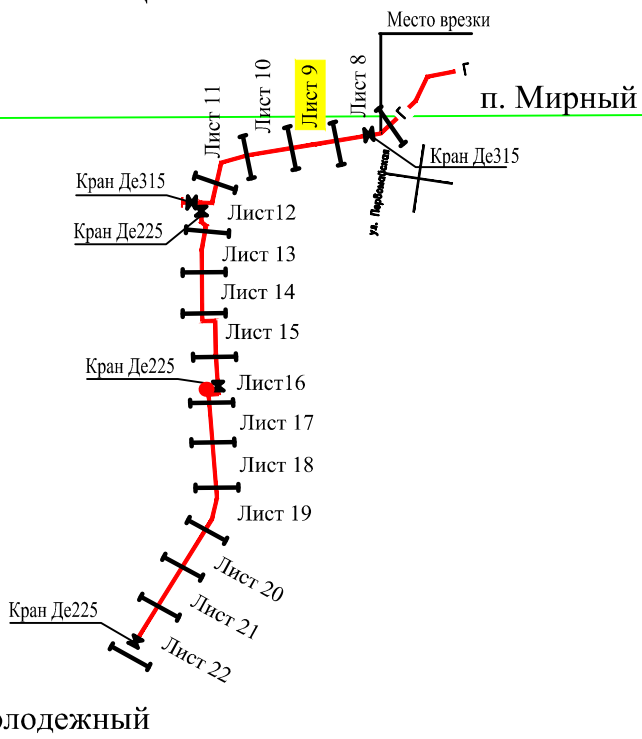

СОГЛАСОВАНО:

Глава Черниговского сельского поселения
Белореченского района

С.В. Гордеева

Начальник управления архитектуры и
градостроительства администрации
муниципального образования
Белореченский район

В.Н. Шутько

Лист смотри совместно с листом 8, 10.

						17- 63 - ППТ			
						Подводящий газопровод высокого давления для объекта «Газоснабжение поселка Молодежный Черниговского сельского поселения Белореченского района Краснодарского края. I этап.»			
Изм.	Кол.уч.	Лист	№Док.	Подп.	Дата	Проект планировки территории для линейного объекта	Стадия	Лист	Листов
ГАП	Назаренко				07.17		П	9	
Разраб.	Назаренко				07.17		МУП "Архитектура и градостроительство МО Белореченский район"		
						Газопровод высокого давления ПК3-ПК6. Чертеж планировки территории (основной чертеж) М1:500			