С Х Е М А

расположения земельного участка или земельных участков на кадастровом плане территории

1. Условный номер земельного участка:
2. Площадь земельного участка: 1742 кв.м.

(указывается проектная площадь образуемого земельного участка , вычисленная с использованием технологических и программных средств , в том числе размещенных на официальном сайте федерального органа исполнительной власти , уполномоченного Правительством Российской Федерации на осуществление государственного кадастрового учета , государственной регистрации прав, ведение Единого государственного реестра недвижимости и предоставление сведений , содержащихся в Едином государственном реестре недвижимости , в информационно-телекоммуникационной сети "Интернет" (далее - официальный сайт), с округлением до 1 квадратного метра. Указанное значение площади земельного участка может быть уточнено при проведении кадастровых работ не более чем на десять процентов)

Обозначение характерных точек	Координаты, м (указываются в случае подготовки схемы расположения земельного участка с использованием технологических и программных средств, в том числе размещенных на официальном сайте . Значения координат, полученные с использованием указанных технологических и программных средств , указываются с округлением до 0,01 метра)	
	X	Y
1	442889.80	2206048.41
2	442860.74	2206057.57
3	442839.39	2206064.29
4	442828.88	2206032.88
5	442829.90	2206032.47
6	442861.32	2206019.80
7	442872.12	2206015.44
Система координат МСК-23, зона 2		

Утверждена
постановлением администрации
муниципального образования
Белореченский район

от._____ №_____

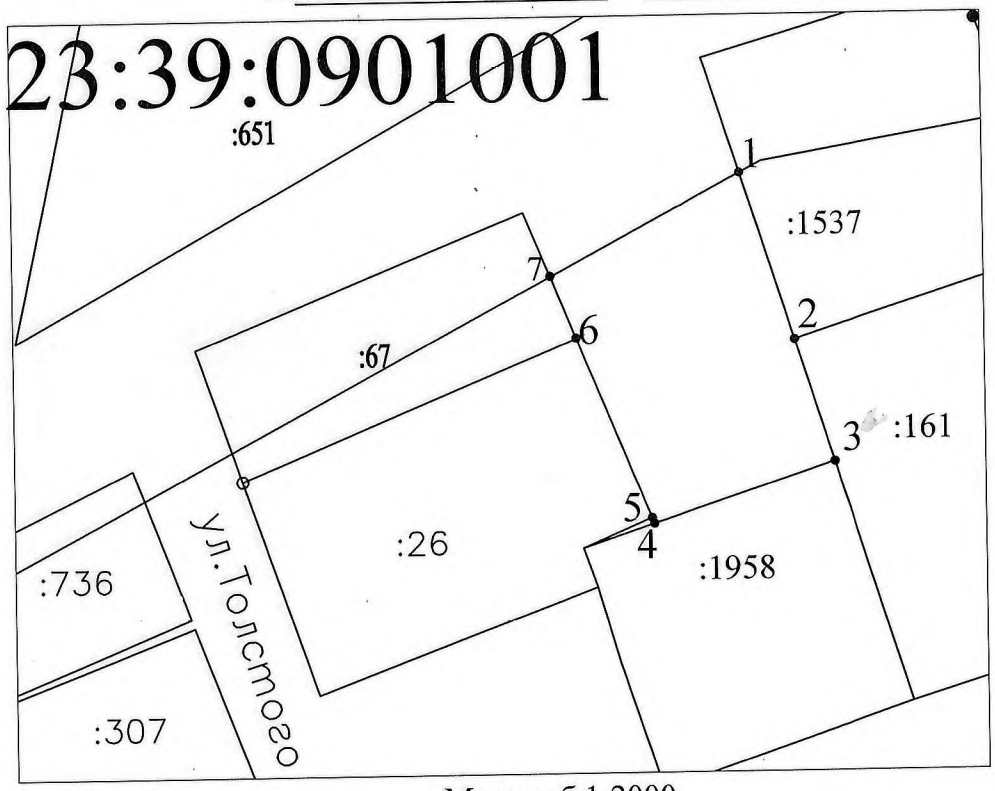

Масштаб 1:2000

Условные обозначения:

23:39:1101907 - кадастровый номер квартала

:343 - участки учтенные в ГКН

——— - граница образуемого земельного участка

•1 - характерная точка граница образованного земельного участка