Чертеж межевания территории

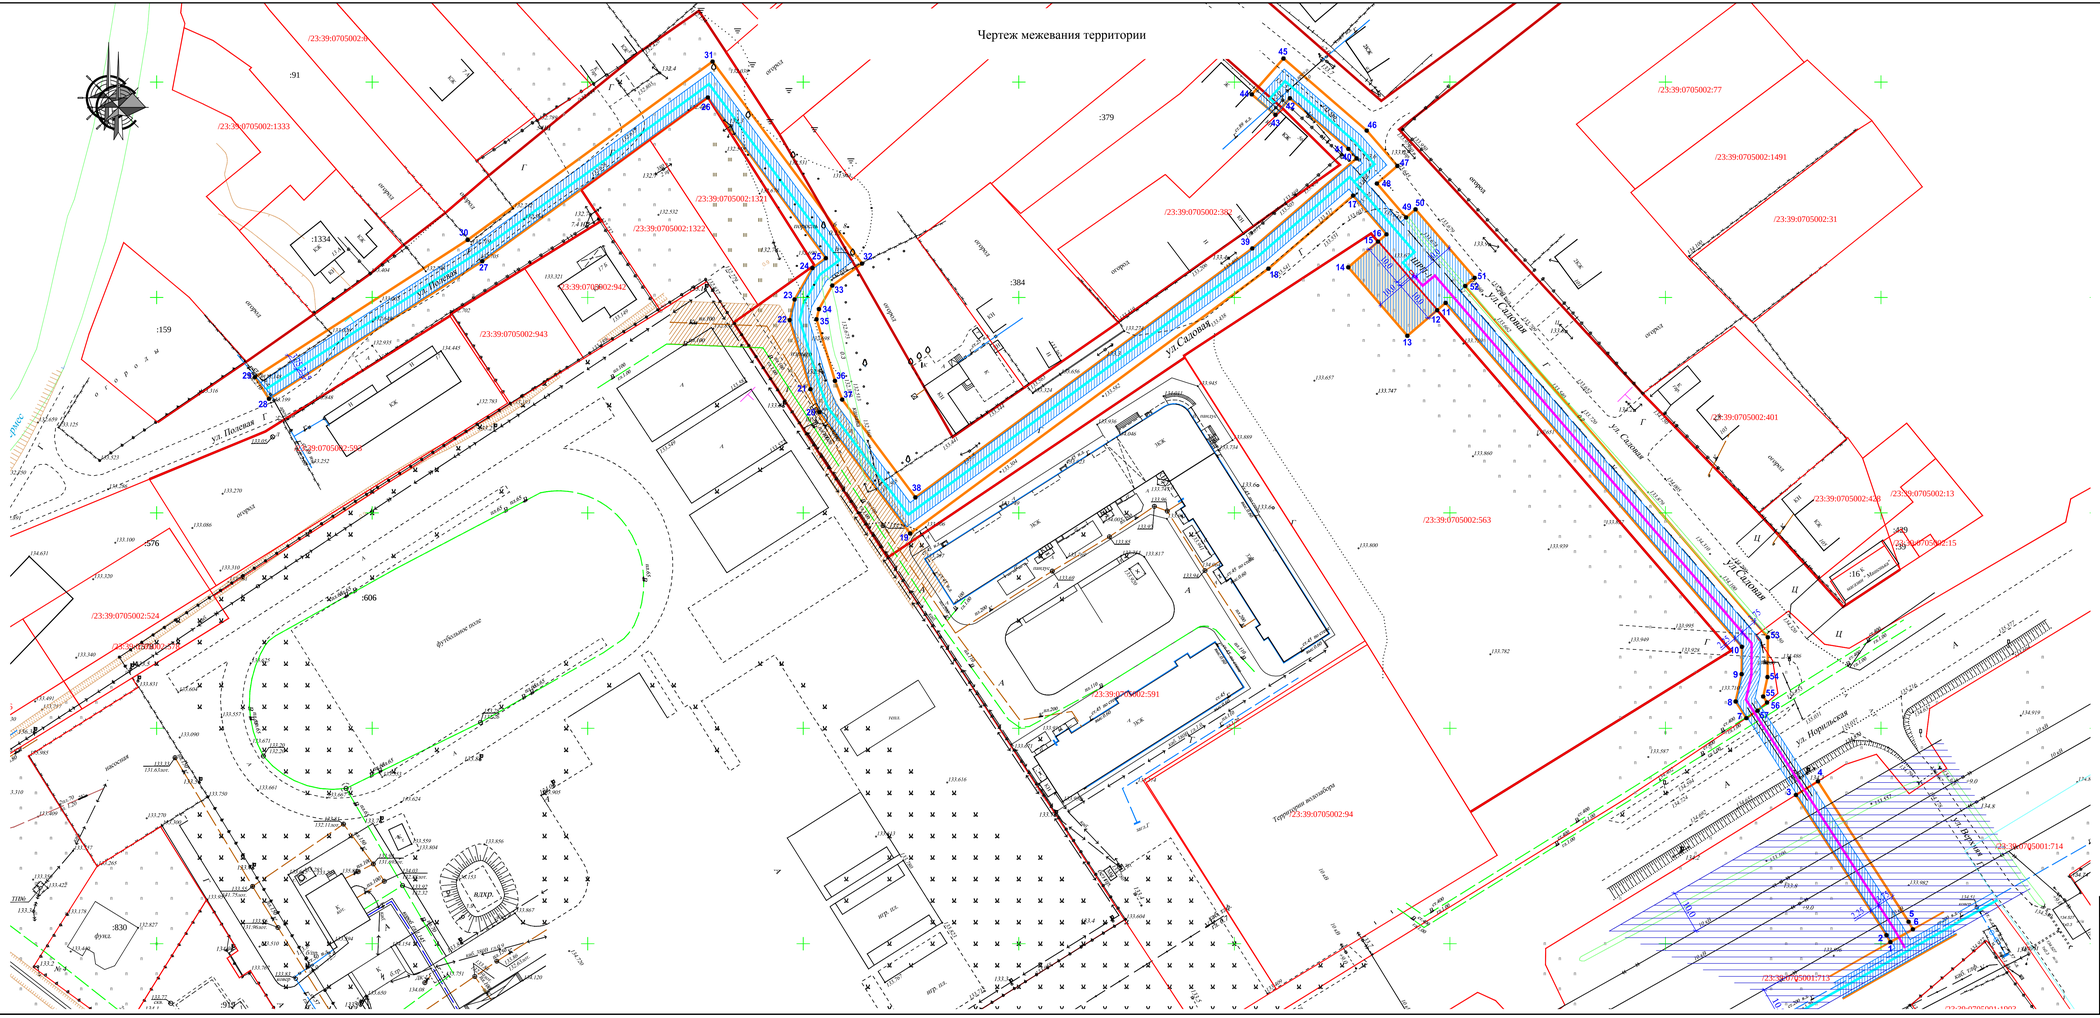

УСЛОВНЫЕ ОБОЗНАЧЕНИЯ

- Проектируемый газопровод высокого давления (в.д.)
- Проектируемый газопровод низкого давления (н.д.)
- Граница охранной зоны газопровода
- Охранная зона газопровода
- Граница зоны планируемого размещения газопровода
- 3 — Характерные точки границы зоны планируемого размещения газопровода
- Граница существующих земельных участков
- :26 — Номер земельного участка в кадастровом квартале
- Красная линия
- Площадь пересечения зоны планируемого размещения линейного объекта с земельным участком собственника
- Охранная зона ЛЭП 10кВ
- Охранная зона кабеля связи
- Охранная зона водопровода
- Охранная зона канализации

							18 -206 - ПМТ
Изм.	Кол.уч.	Лист	№док.	Подп.	Дата		Распределительные газопроводы высокого и низкого давления и ШРП в пос. Родники Белореченского района
Разраб.		Шпакова			03.18	Проект межевания территории для линейного объекта	Стадия: П; Лист: 1; Листов:
ГАП		Назаренко			03.18	Газопровод высокого и низкого давления по ул. Садовой, ул. Полевой и ШРП-1. Чертеж межевания территории. М1:500	МУП "Архитектура и градостроительство МО Белореченский район"

Инв.№ подл. | Подпись и дата | Взам. инв.№