


Чертеж межевания территории

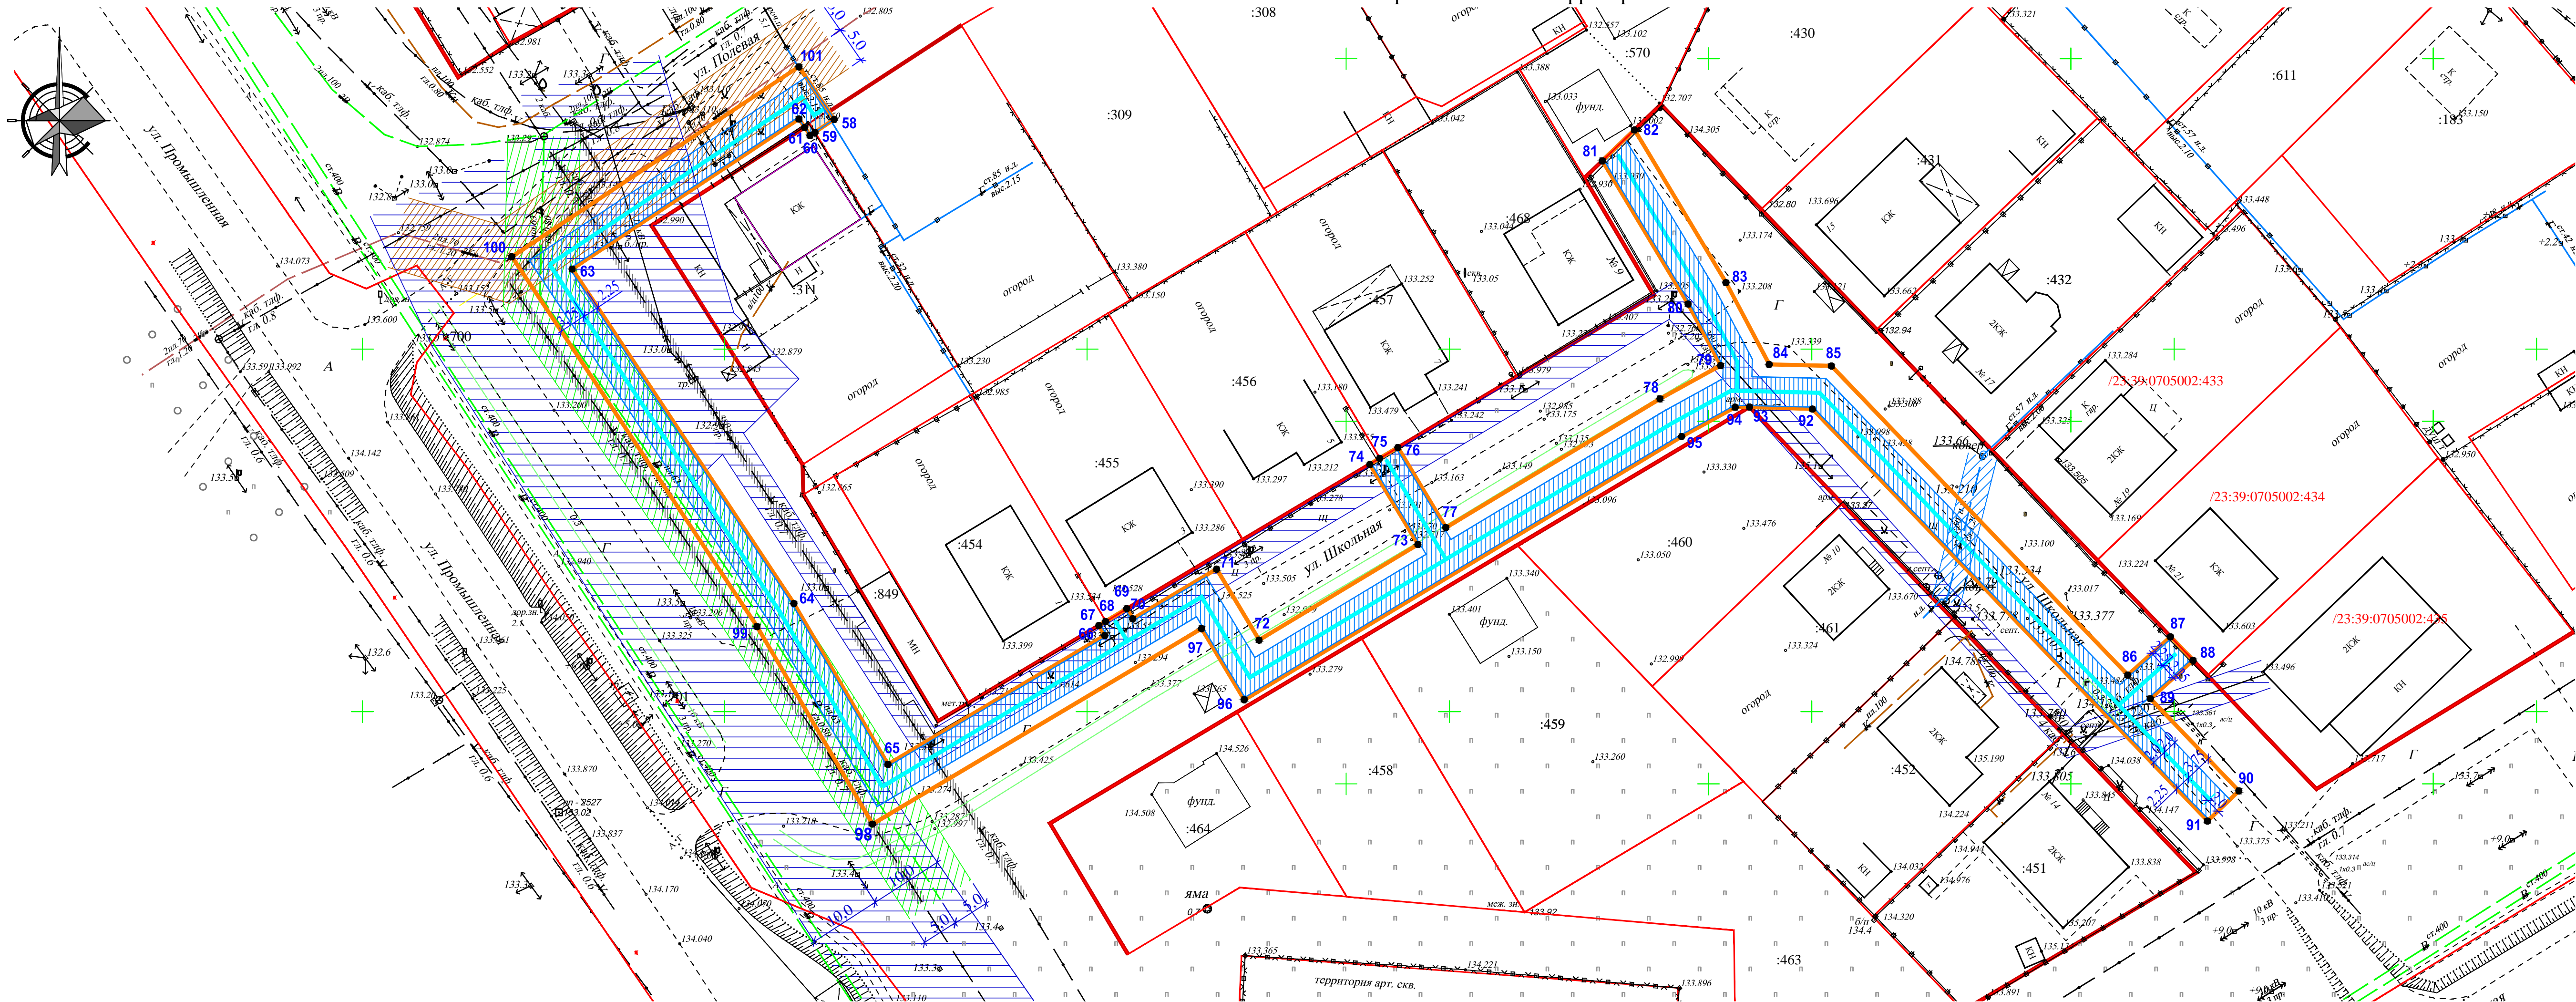

УСЛОВНЫЕ ОБОЗНАЧЕНИЯ

- Проектируемый газопровод н.д.
- Граница охранной зоны газопровода
- Охранная зона газопровода
- Граница зоны планируемого размещения газопровода
- Характерные точки границы зоны планируемого размещения газопровода
- Граница существующих земельный участок
- Номер земельного участка в кадастровом квартале
- Красная линия
- Площадь пересечения зоны планируемого размещения линейного объекта с земельным участком собственника
- Охранная зона ЛЭП 10кВ
- Охранная зона кабеля связи
- Охранная зона водопровода
- Охранная зона канализации

Изм. № подл. Подпись и дата. Взам. инв. №

18 -206 - ПМТ					
Распределительные газопроводы высокого и низкого давления и ШРП в пос. Родники Белореченского района					
Изм.	Кол.уч.	Лист	№Док.	Подп.	Дата
Разраб.	И.Шакова	03.18			
Г.АП	Назаренко	03.18			
Проект межевания территории для линейного объекта				Стадия	Лист
				П	2
Газопровод низкого давления по ул. Полевой, ул. Школьной. Чертеж межевания территории. М1:500				МУП "Архитектура и градостроительство МО Белореченский район"	