


Чертеж межевания территории

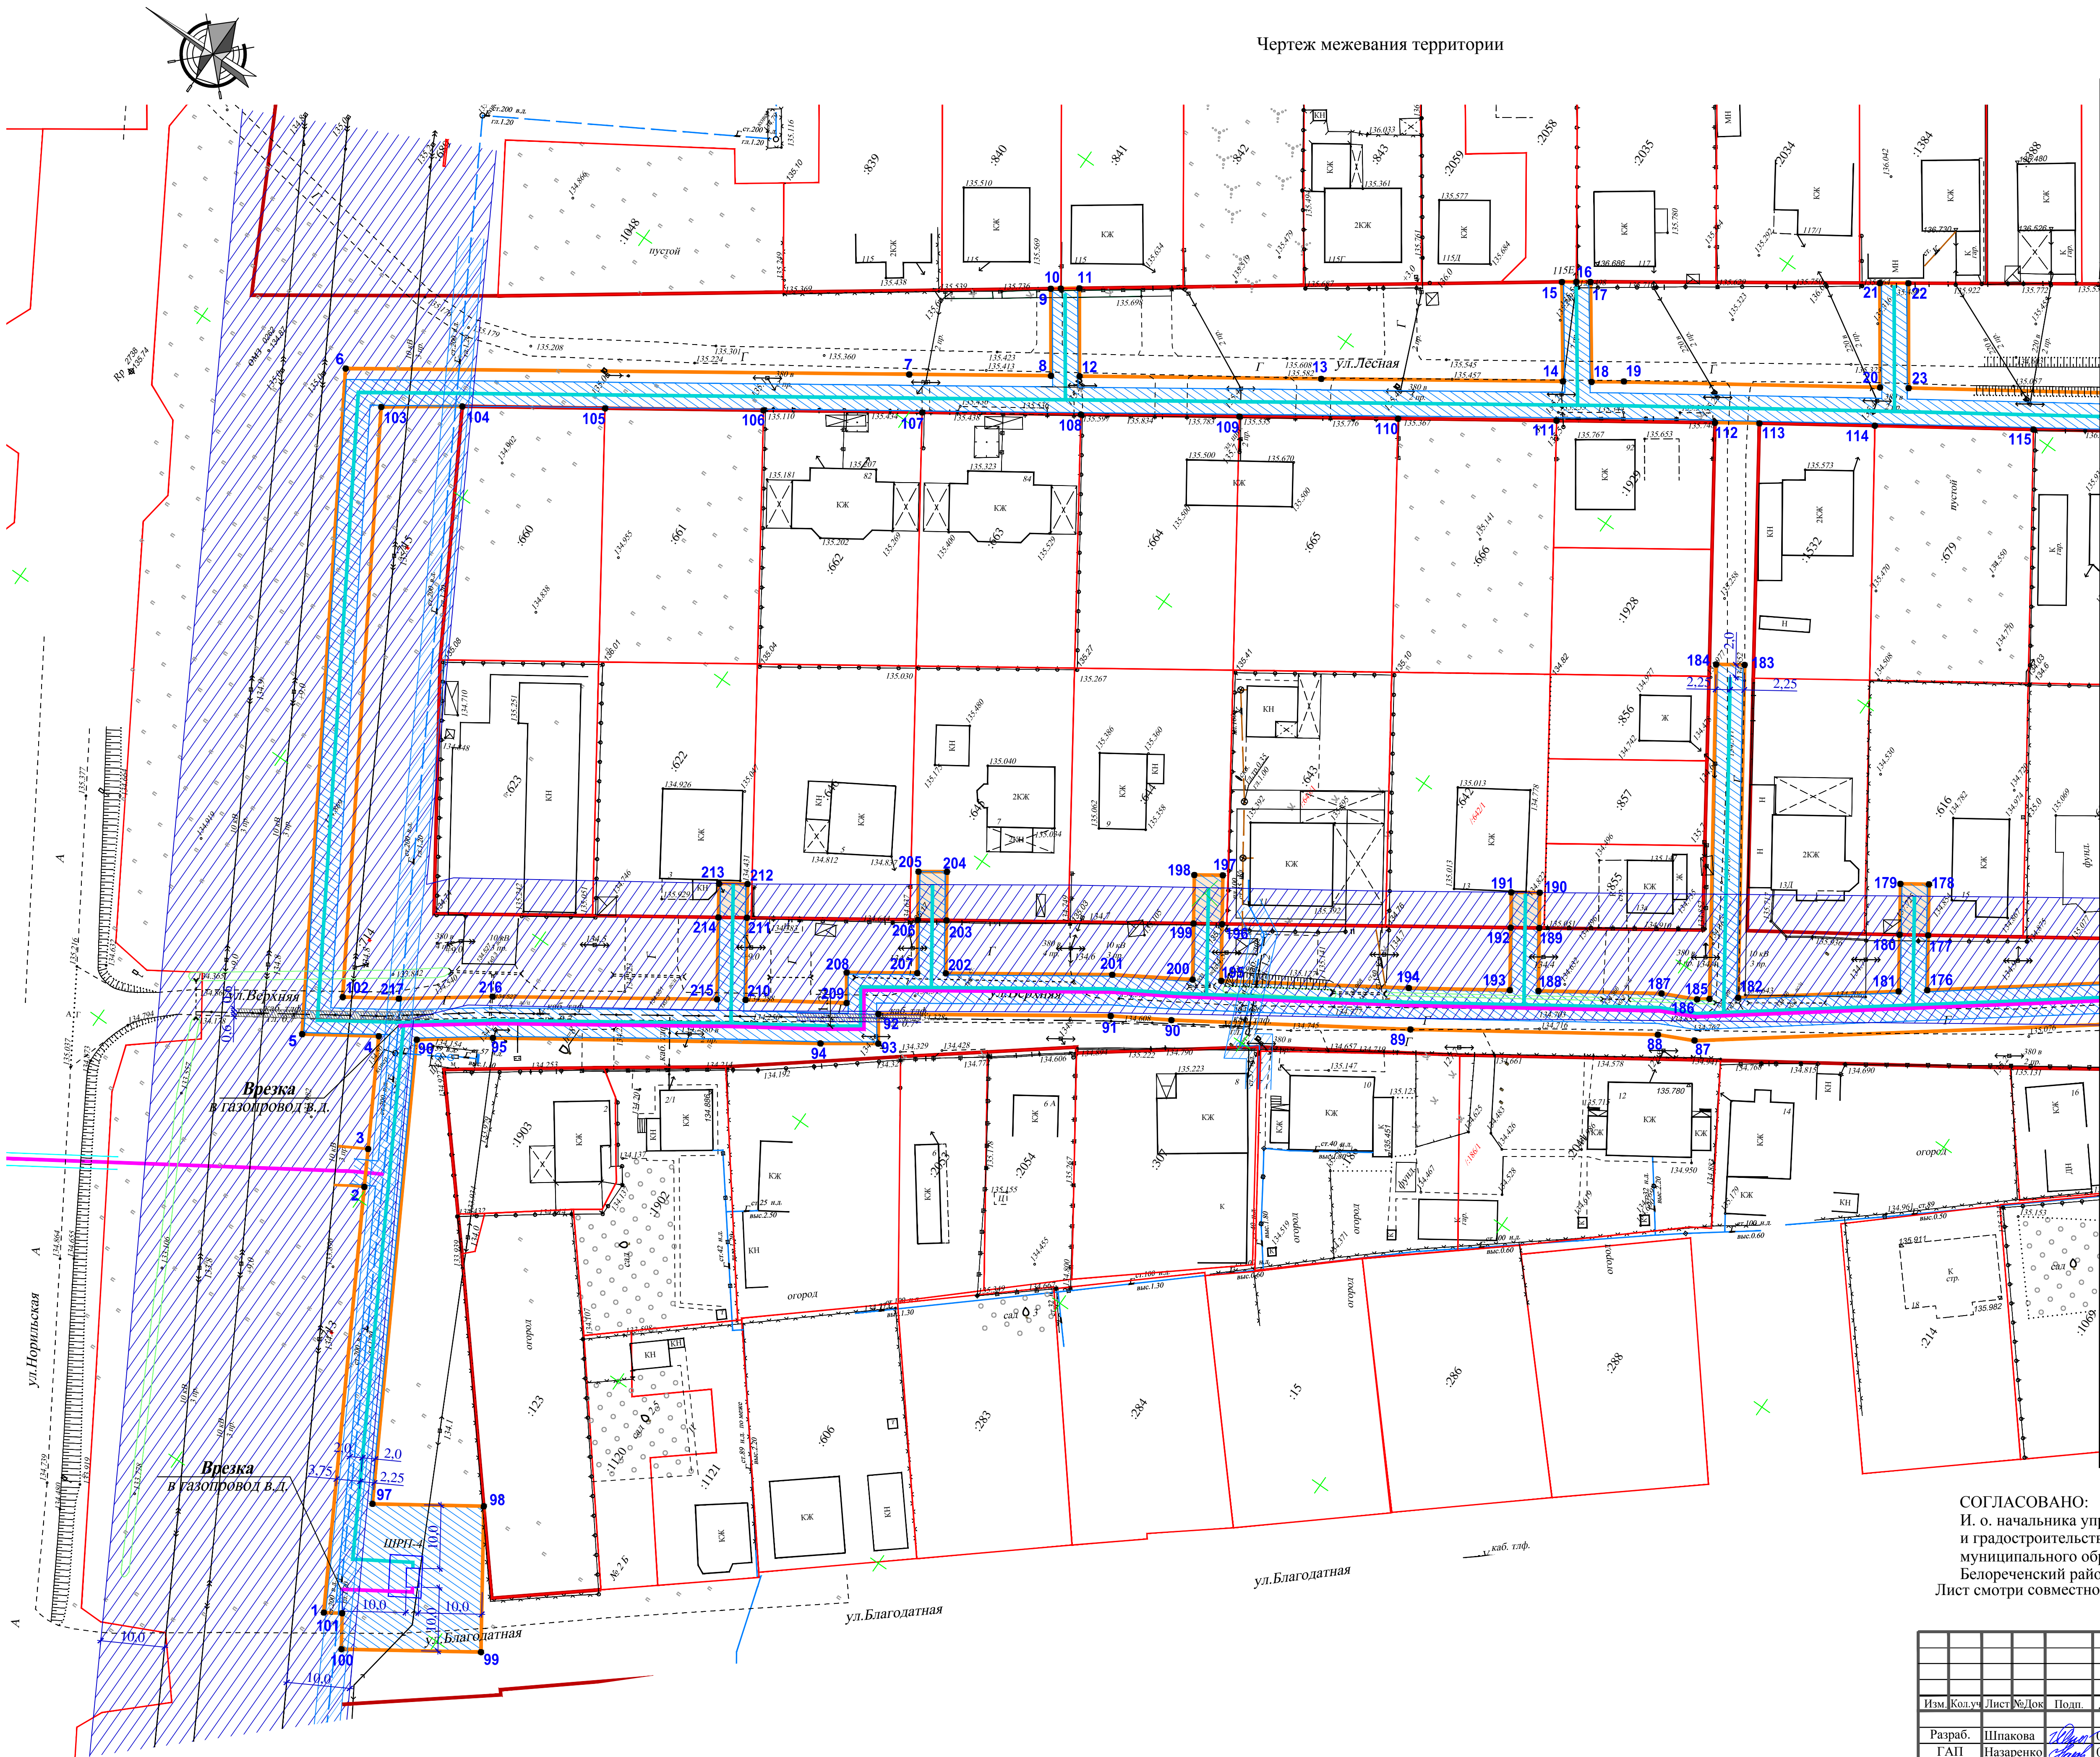

Линия совмещения с листом 4

УСЛОВНЫЕ ОБОЗНАЧЕНИЯ

- Проектируемый газопровод н.д.
- Проектируемый газопровод в.д.
- Граница охранной зоны газопровода
- Охранная зона газопровода
- Граница зоны планируемого размещения газопровода
- Характерные точки границы зоны планируемого размещения газопровода
- Граница существующих земельных участков
- Номер земельного участка в кадастровом квартале
- Красная линия
- Площадь пересечения зоны планируемого размещения линейного объекта с земельным участком собственника
- Линия электропередач ВЛ-0,4кВ
- Охранная зона ЛЭП 10кВ
- Охранная зона кабеля связи

СОГЛАСОВАНО:  
И. о. начальника управления архитектуры  
и градостроительства администрации  
муниципального образования  
Белореченский район \_\_\_\_\_ Д.В. Беленко  
Лист смотри совместно с листом 8.

18 -206 - ПМТ					
Распределительные газопроводы высокого и низкого давления и ШРП в пос. Родники Белореченского района					
Изм.	Кол.уч.	Лист	№Док.	Подп.	Дата
Разраб.	Шпакова	03.18			
ГАП	Назаренко	03.18			
Проект межевания территории для линейного объекта				Стадия	Лист
Газопровод высокого и низкого давления по ул. Лесной, ул. Верхней, ул. Благодатной и ШРП-4				П	3
Чертеж межевания территории М1-500				МУП "Архитектура и градостроительство МО Белореченский район"	