


Чертеж межевания территории

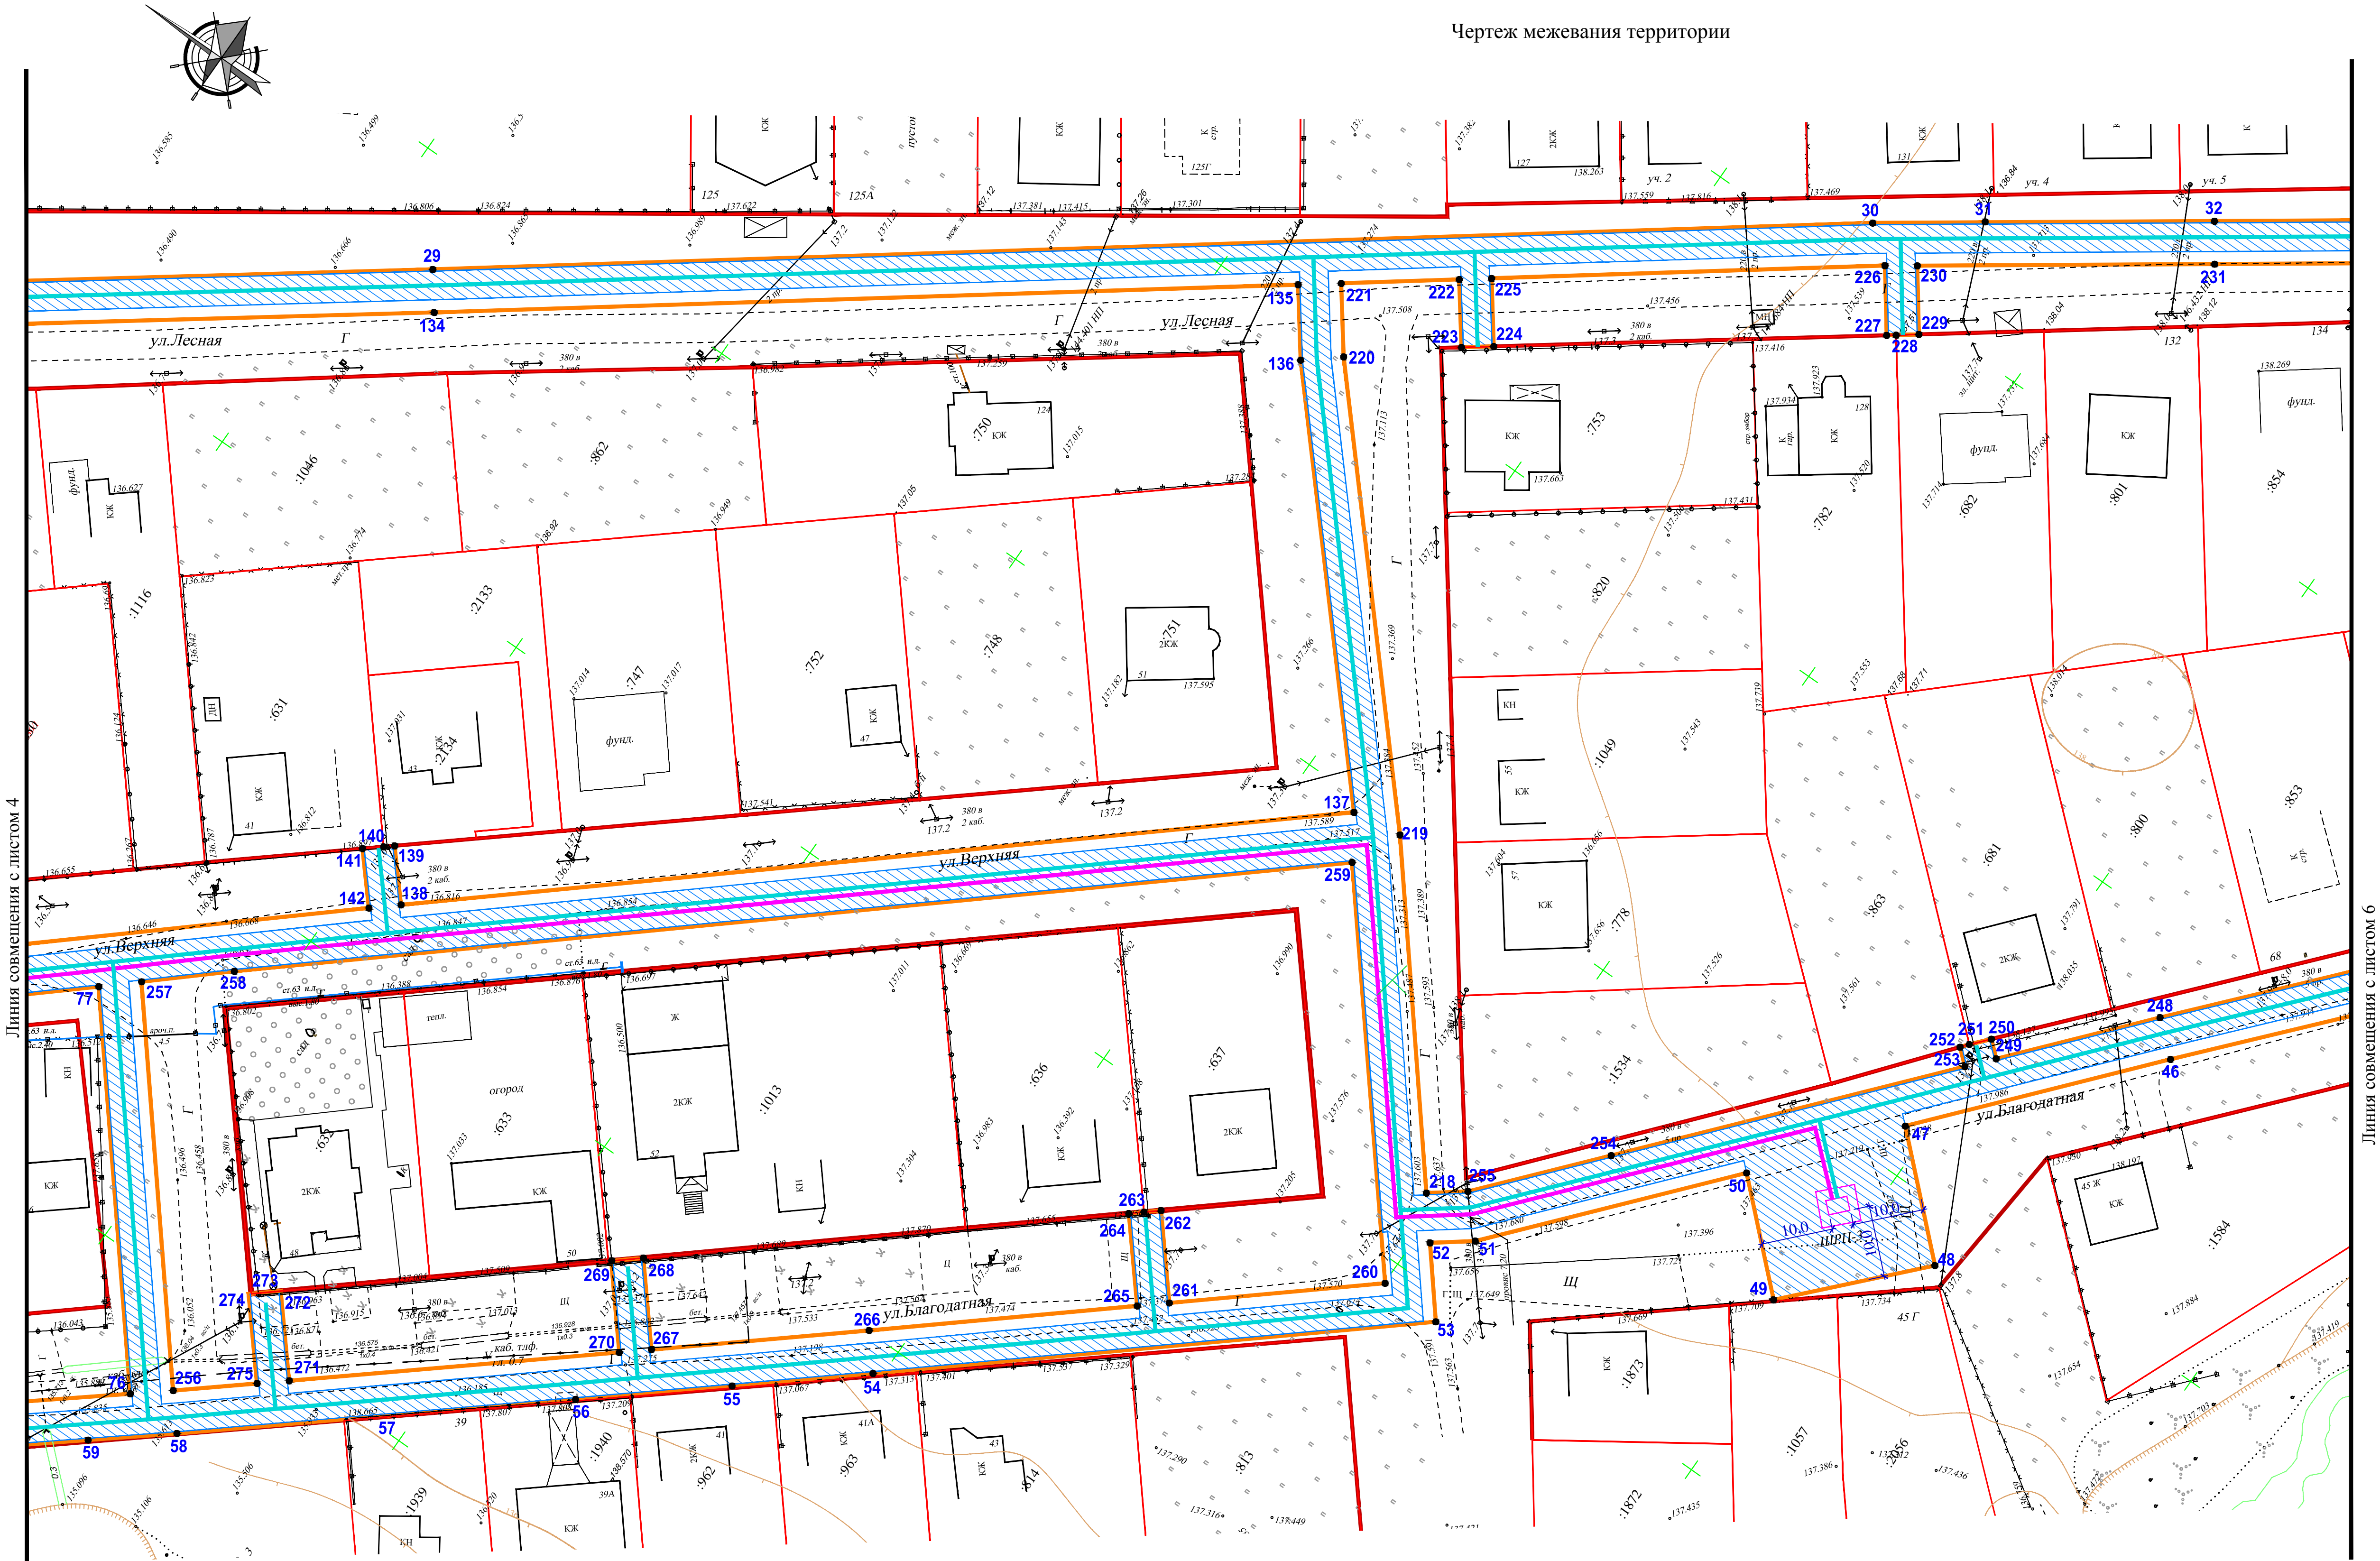

УСЛОВНЫЕ ОБОЗНАЧЕНИЯ

- Проектируемый газопровод н.д.
- Проектируемый газопровод в.д.
- Граница охранной зоны газопровода
- Охранная зона газопровода
- Граница зоны планируемого размещения газопровода
- Характерные точки границы зоны планируемого размещения газопровода
- Граница существующих земельный участков
- Номер земельного участка в кадастровом квартале
- Красная линия
- Линия электропередач ВЛ-0,4кВ
- Кабель связи

СОГЛАСОВАНО:
И. о. начальника управления архитектуры
и градостроительства администрации
муниципального образования
Белореченский район _____ Д.В. Беленко

Лист смотри совместно с листом 4, 6.

Изм.	№	подп.	Подпись и дата	Взам. инв. №

18 -206 - ПМТ					
Распределительные газопроводы высокого и низкого давления и ШРП в пос. Родники Белореченского района					
Изм.	Кол.уч.	Лист	№Док.	Подп.	Дата
Разраб.	Шпакова	10	03.18		
ГАП	Назаренко	10	03.18		
Проект межевания территории для линейного объекта				Стадия	Лист
Газопровод высокого и низкого давления по ул.Лесной, ул.Верхней, ул.Благотной и ШРП-3				П	5
Чертеж межевания территории. М1:500				МУП "Архитектура и градостроительство МО Белореченский район"	