СХЕМА

расположения земельного участка или земельных участков на кадастровом плане территории

Утверждена
постановлением администрации
муниципального образования
Белореченский район
от_____№_____

1. Условный номер земельного участка:

2. Площадь земельного участка: 1407 кв.м

(указывается проектная площадь образуемого земельного участка, вычисленная с использованием технологических и программных средств, в том числе размещенных на официальном сайте федерального органа исполнительной власти, уполномоченного Правительством Российской Федерации на осуществление государственного кадастрового учета, государственной регистрации прав, ведение Единого государственного реестра недвижимости и предоставление сведений, содержащихся в Едином государственном реестре недвижимости, в информационно-телекоммуникационной сети "Интернет" (далее - официальный сайт), с округлением до 1 квадратного метра. Указанное значение площади земельного участка может быть уточнено при проведении кадастровых работ не более чем на десять процентов)

Обозначение характерных точек	Координаты, м (указываются в случае подготовки схемы расположения земельного участка с использованием технологических и программных средств, в том числе размещенных на официальном сайте. Значения координат, полученные с использованием указанных технологических и программных средств, указываются с округлением до 0,01 метра)	
	X	Y
1	468664.08	2212027.54
2	468686.67	2212020.69
3	468703.67	2212078.78
4	468681.71	2212085.35
Система координат МСК-23, зона 2		

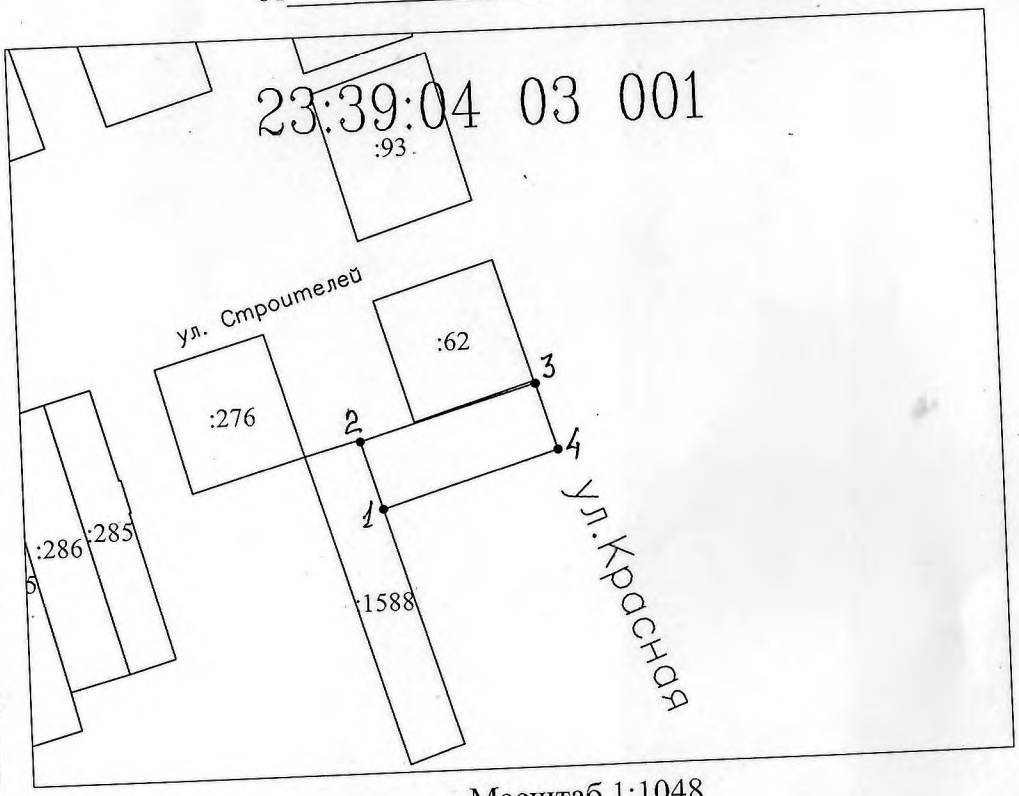

Масштаб 1:1048

Условные обозначения:

23:39:1101907 - кадастровый номер квартала

:343 - участки учтенные в ГКН

——— - граница образуемого земельного участка

• 1 - характерная точка граница образованного земельного участка